


DEPARTEMENT
DE SEINE ET MARNE

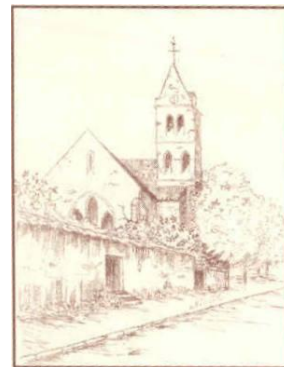

COMMUNE DE VILLIERS SOUS GREZ

PLAN LOCAL D'URBANISME

Arrêté par délibération du conseil municipal en date du : 29 août 2013


Approuvé par délibération du conseil municipal en date du : 18 février 2014

Sites et Monuments classés et
inscrit (bourg)

7.3



Conseil - **D**éveloppement - **H**abitat - **U**rbanisme
11 rue Pargeas 10000 TROYES Tél : 03 25 73 39 10 Fax : 03 25 73 37 53
cdhu.10@wanadoo.fr

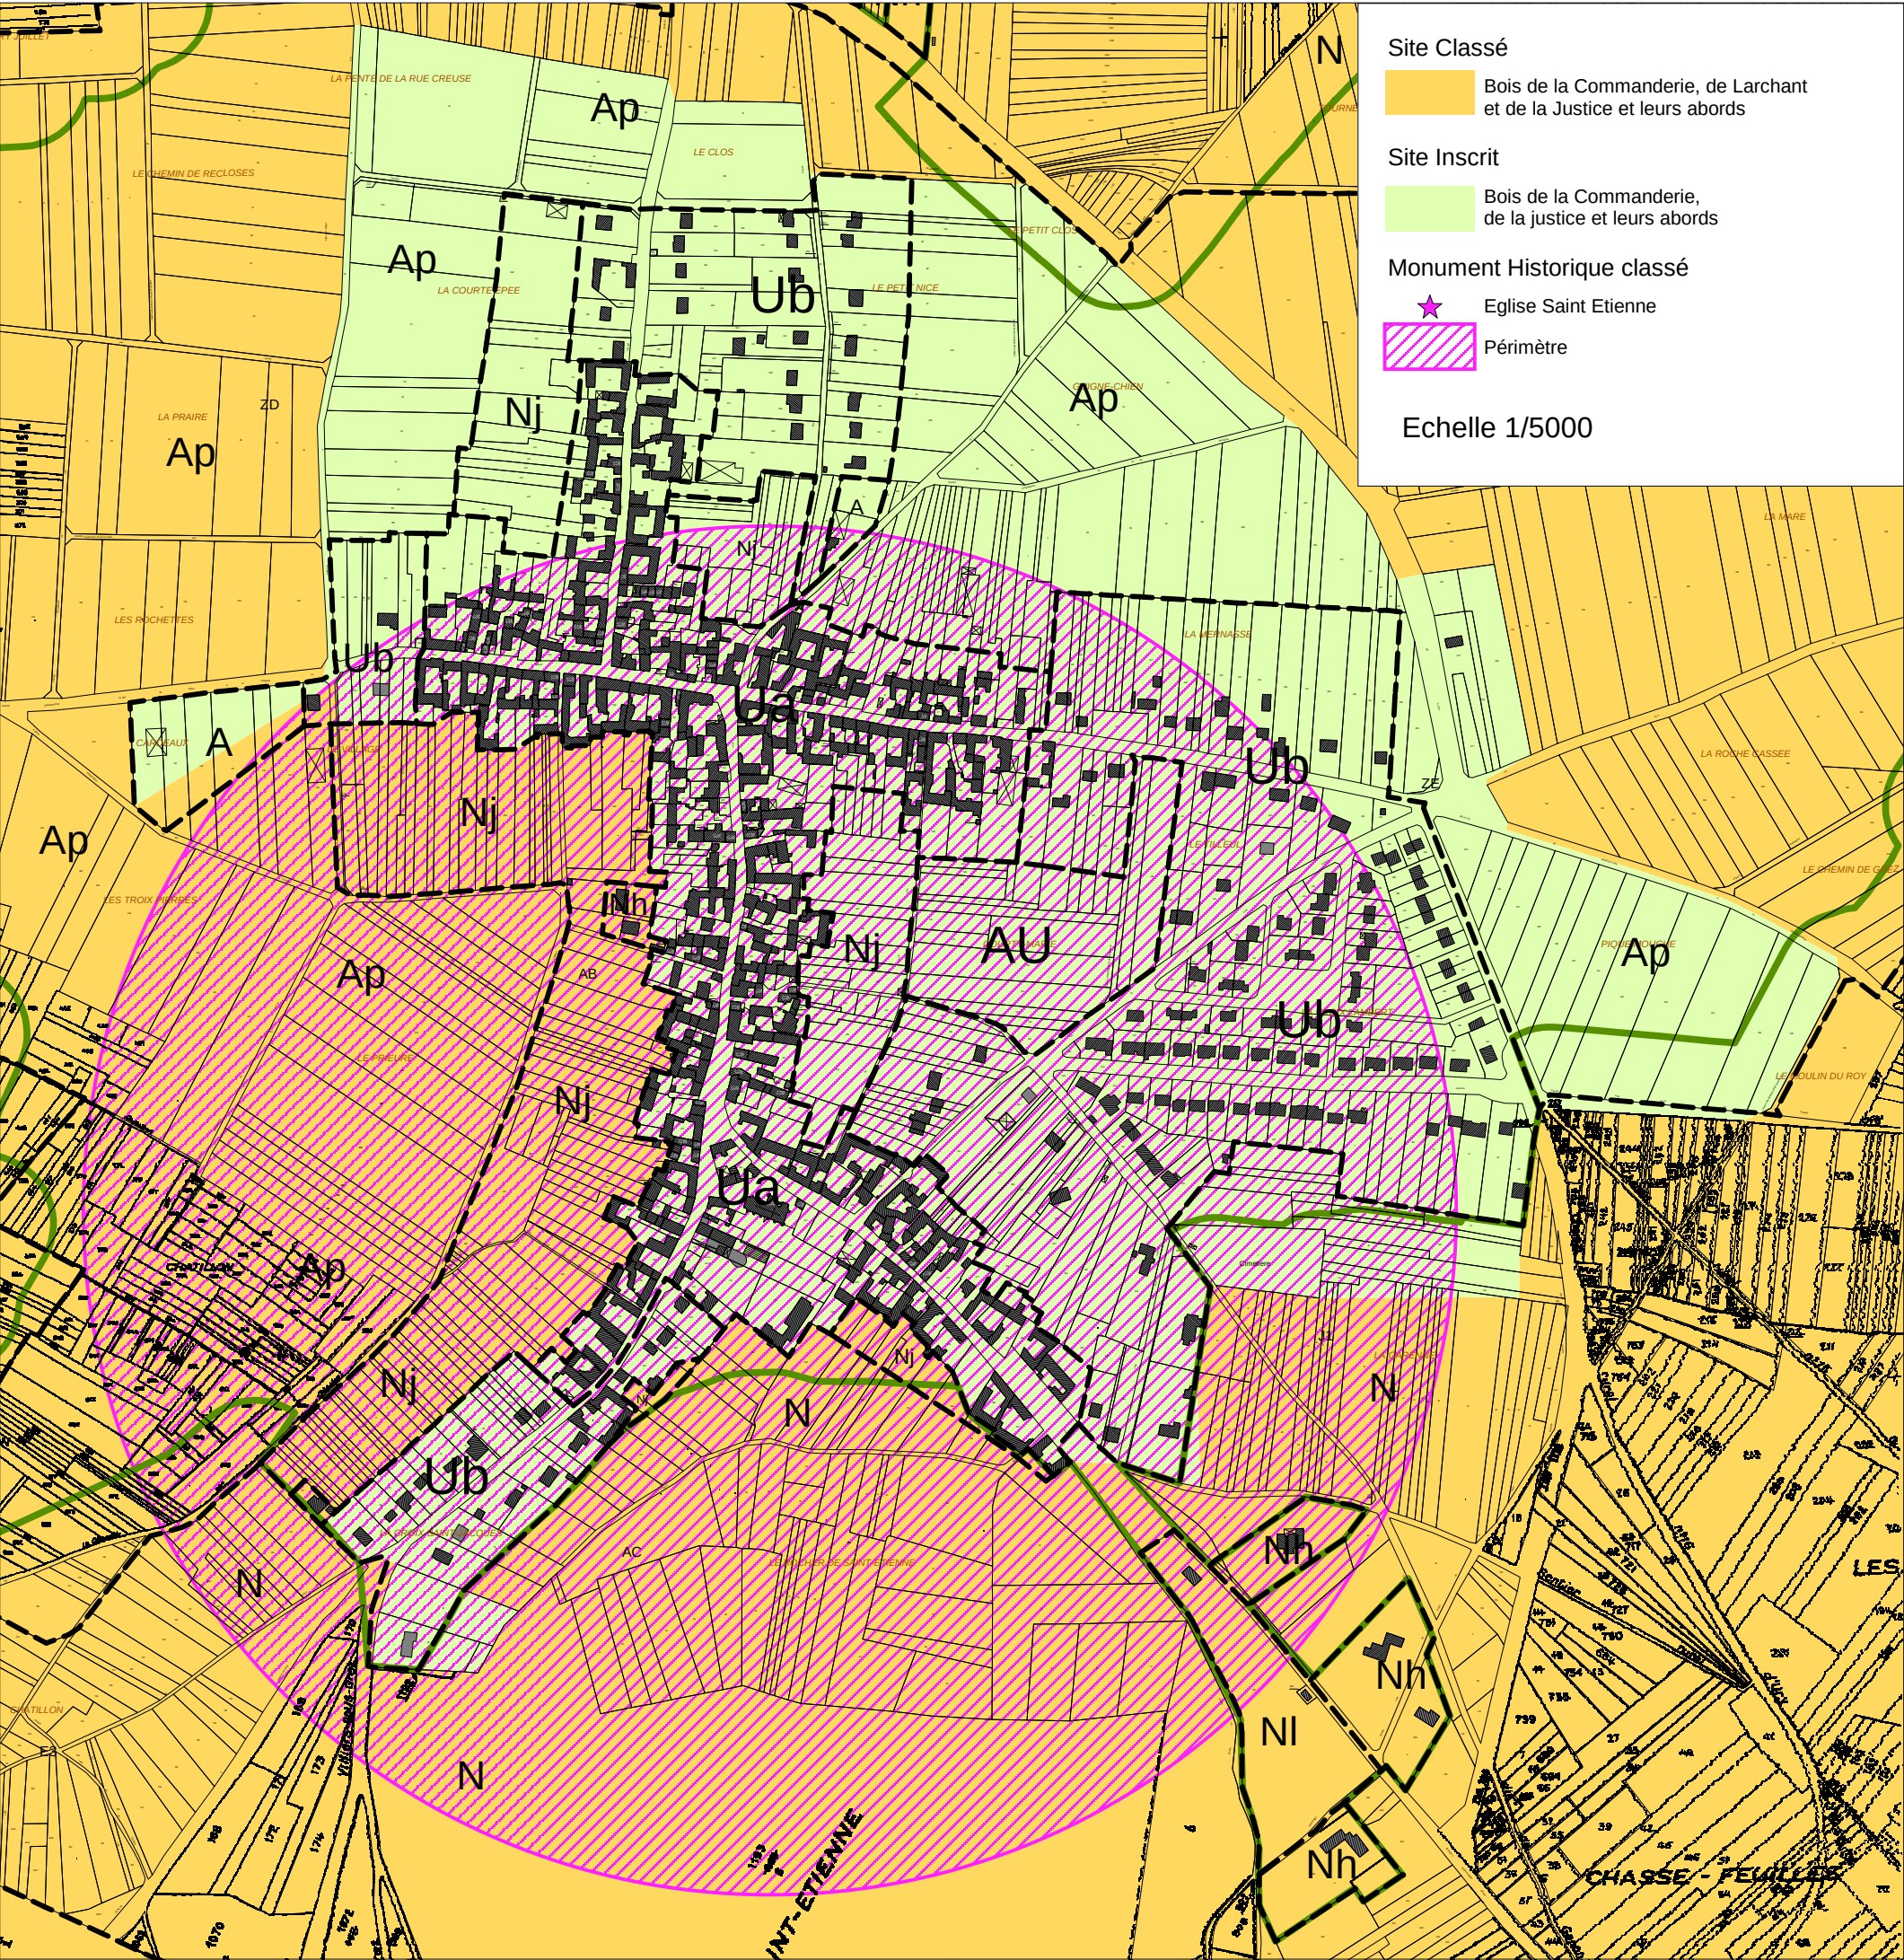

Site Classé

Bois de la Commanderie, de Larchant et de la Justice et leurs abords

Site Inscrit

Bois de la Commanderie, de la justice et leurs abords

Monument Historique classé

Eglise Saint Etienne

Périmètre

Echelle 1/5000